

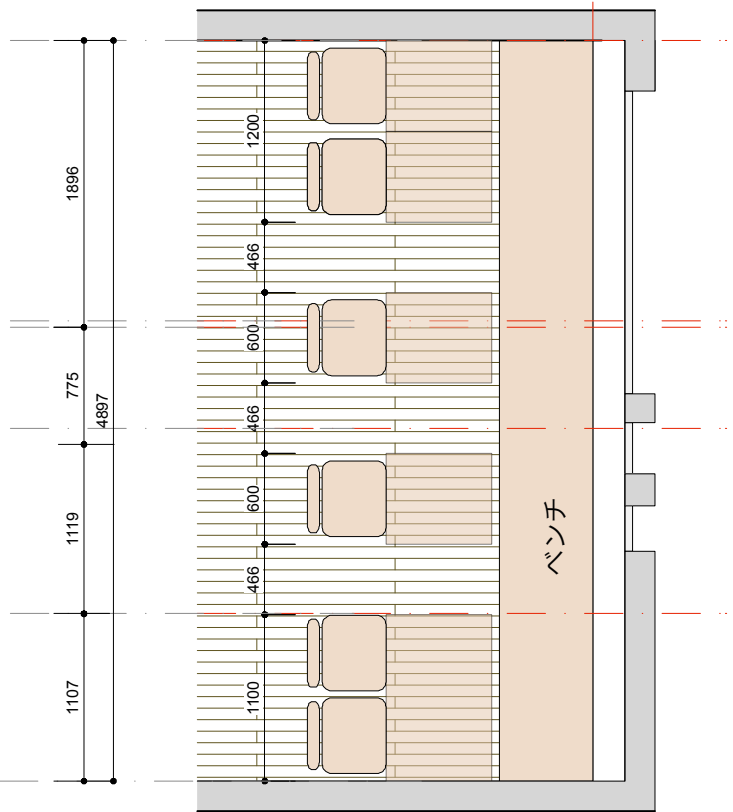


住所：東京都武蔵野市吉祥寺本町1-1-9木造 地上三階

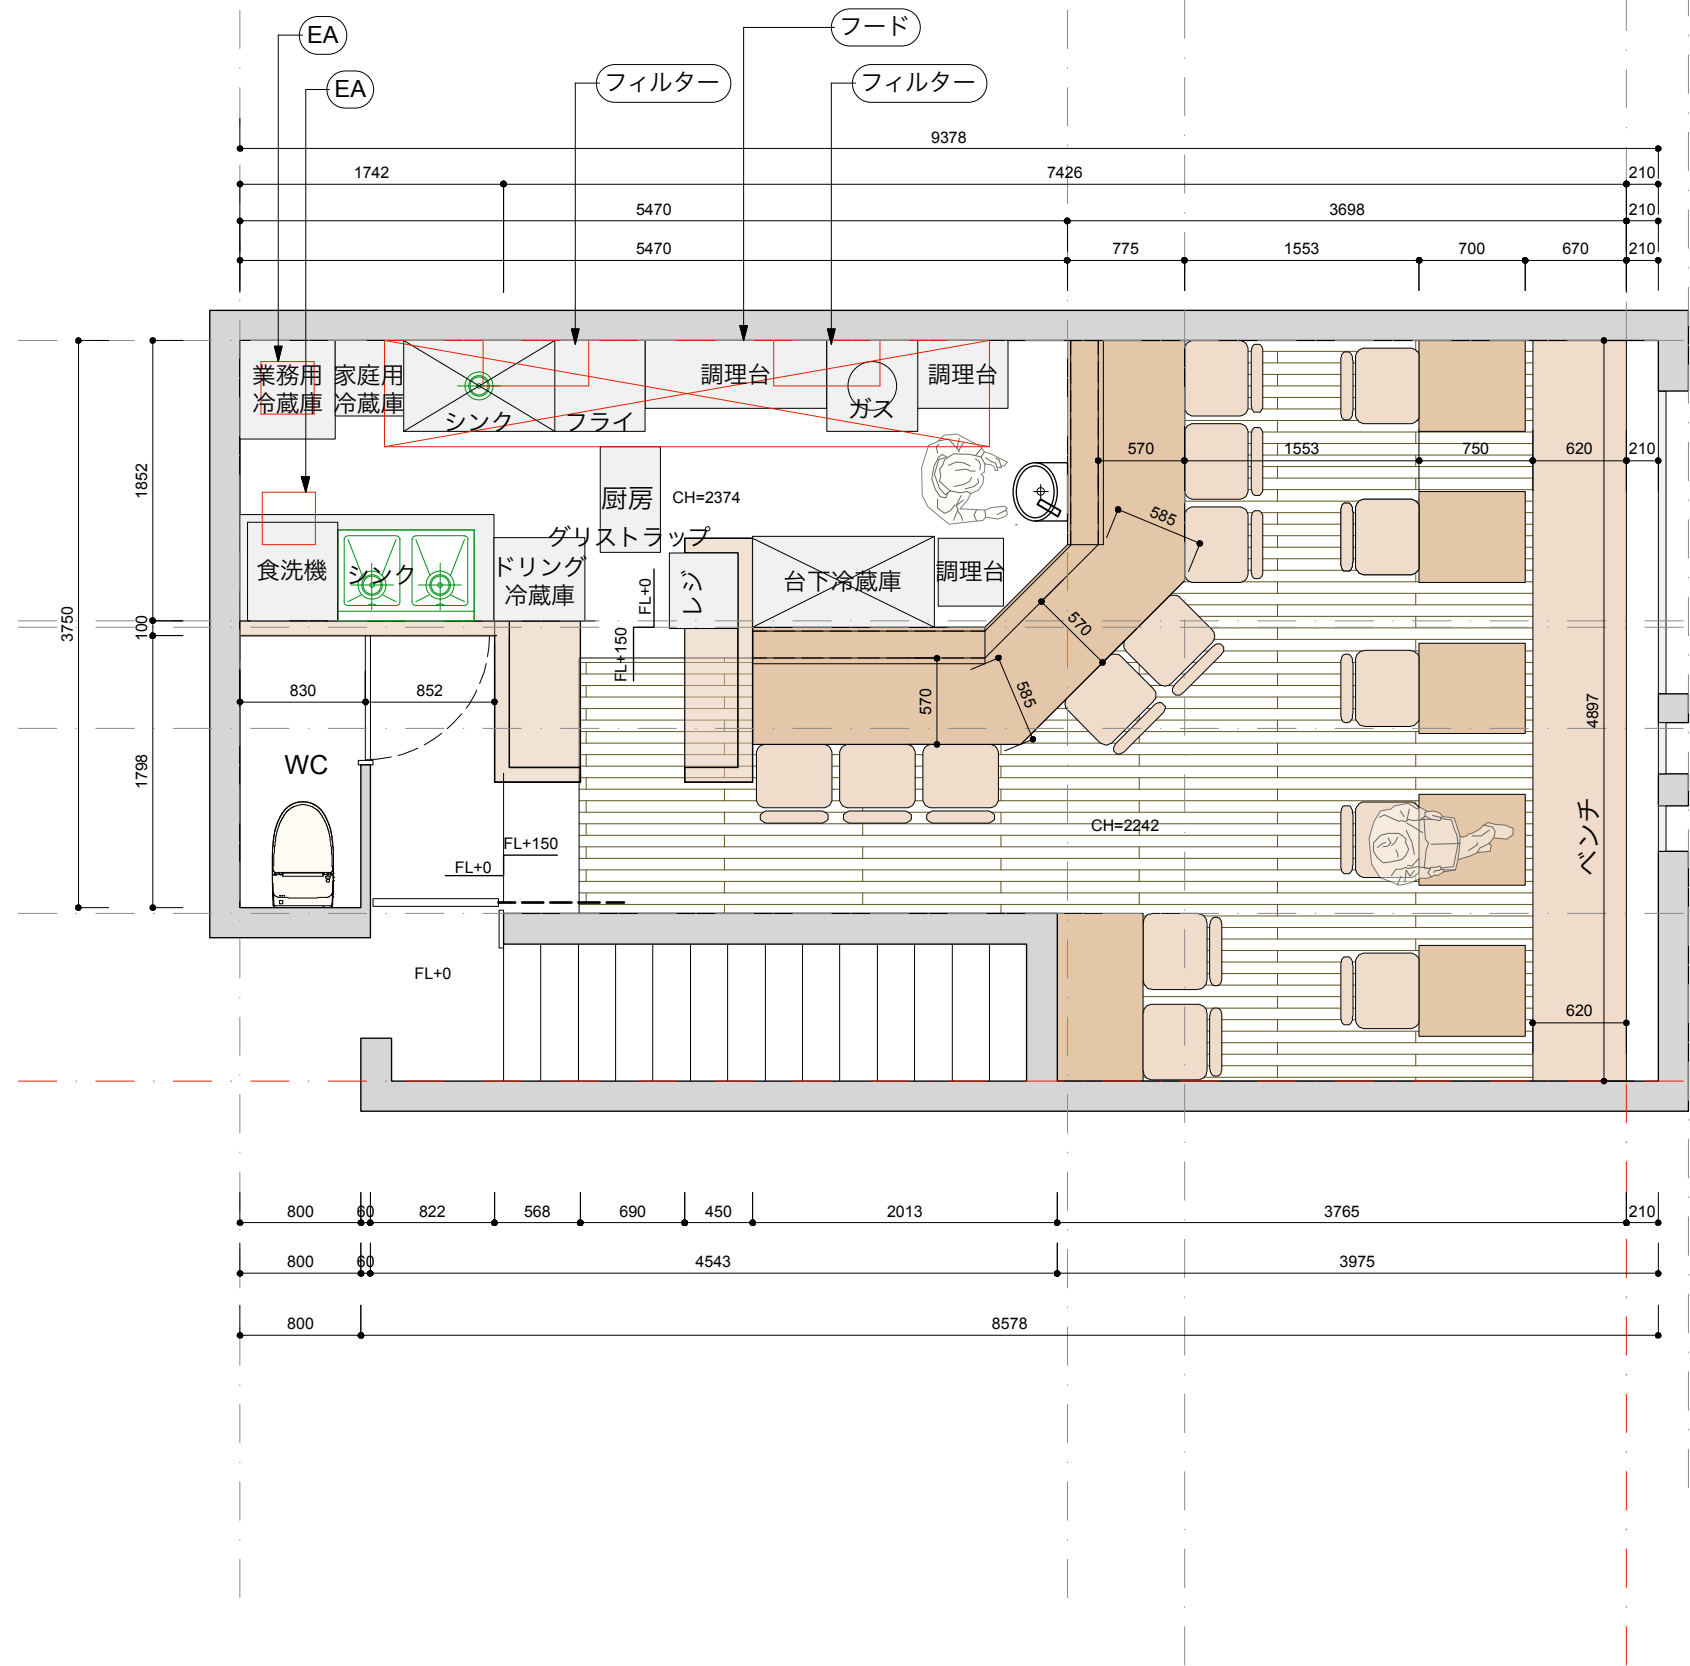

勝牛吉祥寺
席数：20席

席数：15席 1.47㎡/1席
平米数
全体：33.30㎡
客席：22.13㎡
厨房：11.17㎡
坪数
全体：9.17坪
客席：6.7坪
厨房：3.4坪

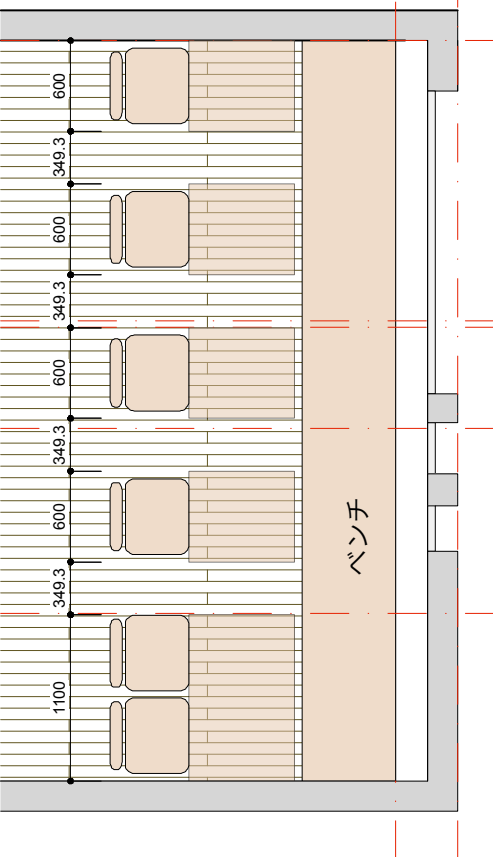

勝牛吉祥寺
席数：22席

席数：15席 1.00㎡/1席
平米数
全体：33.30㎡
客席：22.13㎡
厨房：11.17㎡
坪数
全体：9.17坪
客席：6.7坪
厨房：3.4坪